


SÖGUTORGIN BORGARNES
Skallagrímstorg

DAGSETNING ÚTGÁFU: 24.11.2023 VERNOR: 1031
MÆLIVARDE: 1:1000 TEKNI NR:
FRUMSTÆRÐ BLAÐS: A1 SÖGUTORGIN@GMAIL.COM


ALTERNANCE
arkitektúr og skipulag

Hringbraut 119
101 Reykjavík
sími: 857 8981
tölva: torg@alr.is
hl. 460314 0230


NÚVERANDI UMFERÐ

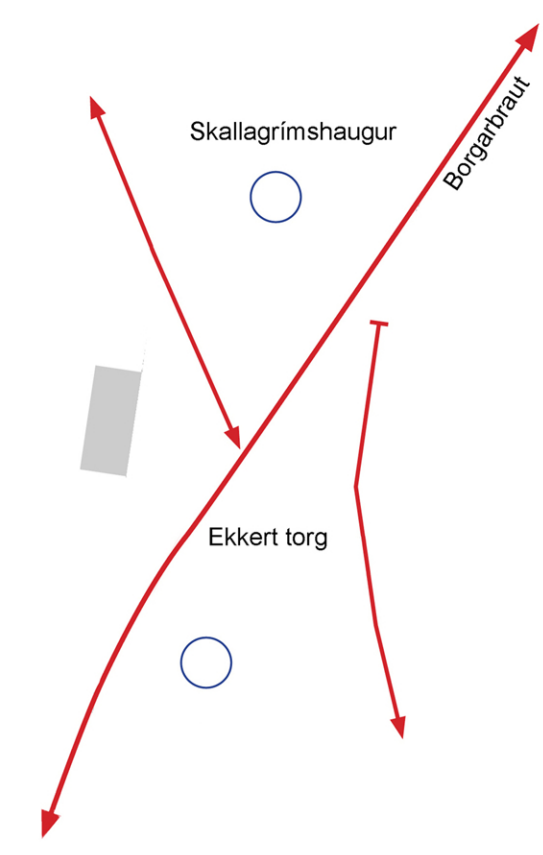


**TILLAGA :
DAGLEG UMFERÐ**

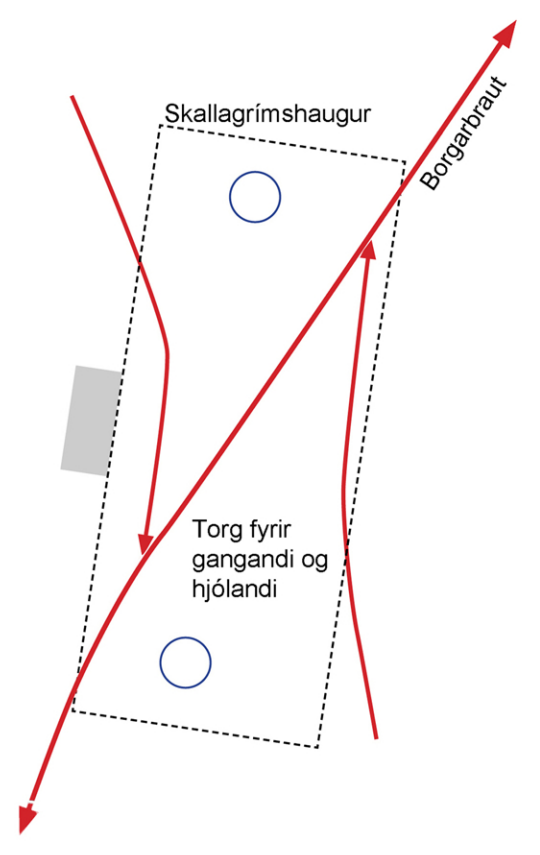

**TILLAGA :
UMFERÐ VIÐ UPPÁKOMUR**

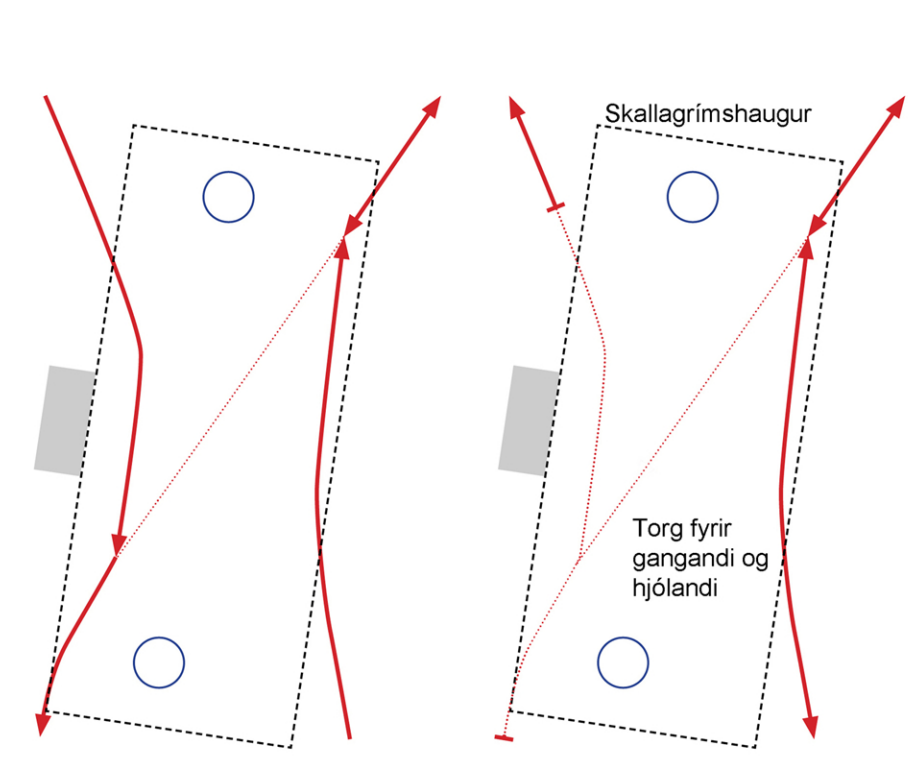

SÖGUTORGIN : SKALLAGRÍMSTORG

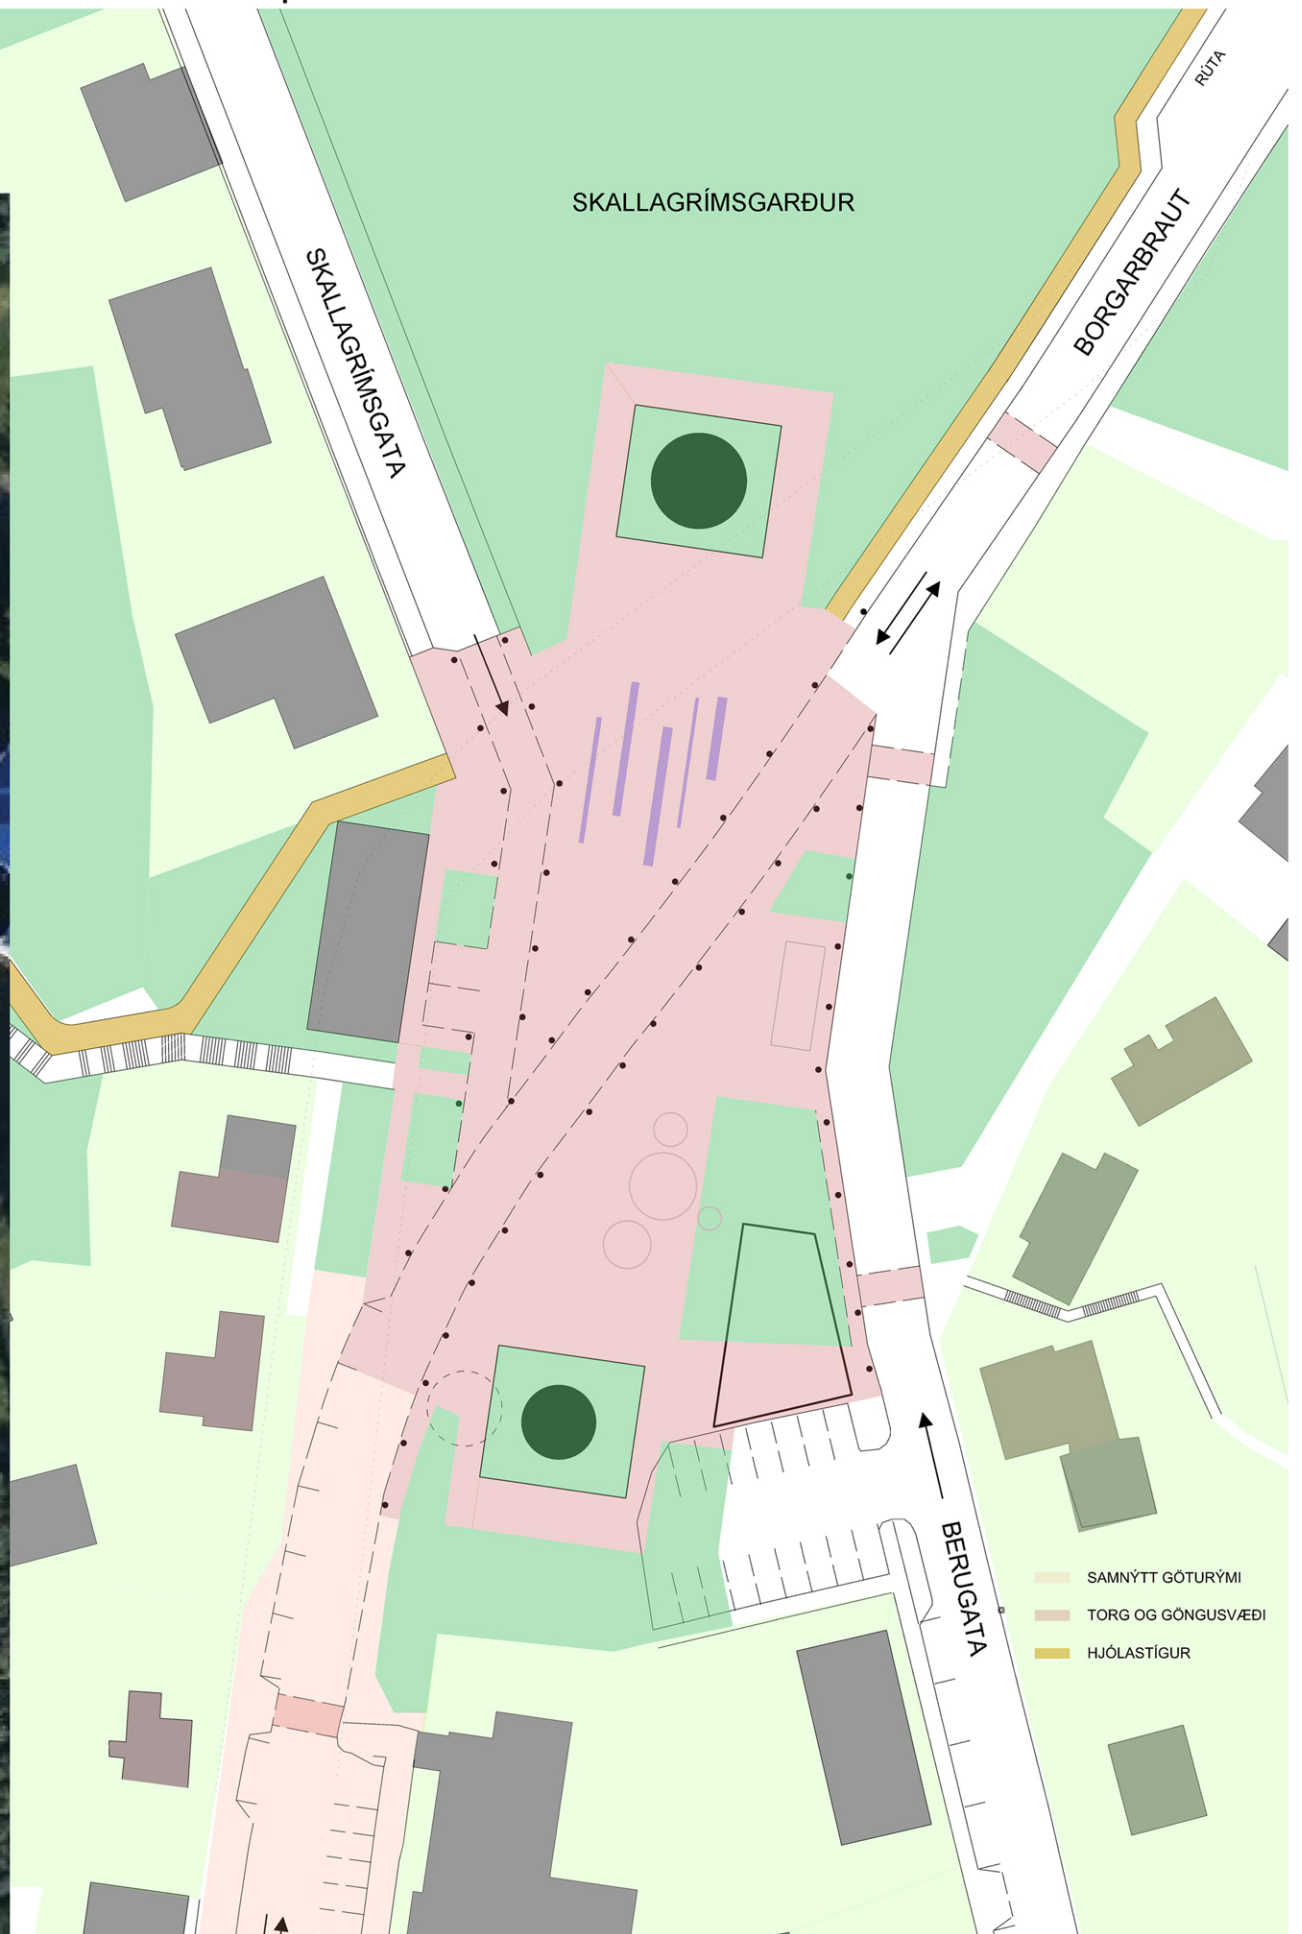

- SAMNYTT GÖTURÍM
- TORG OG GÖNGUSVEÐI
- HJÓLASTIGUR