



SNID BB: BRÁKARBRAUT 1 - EGILSGATA

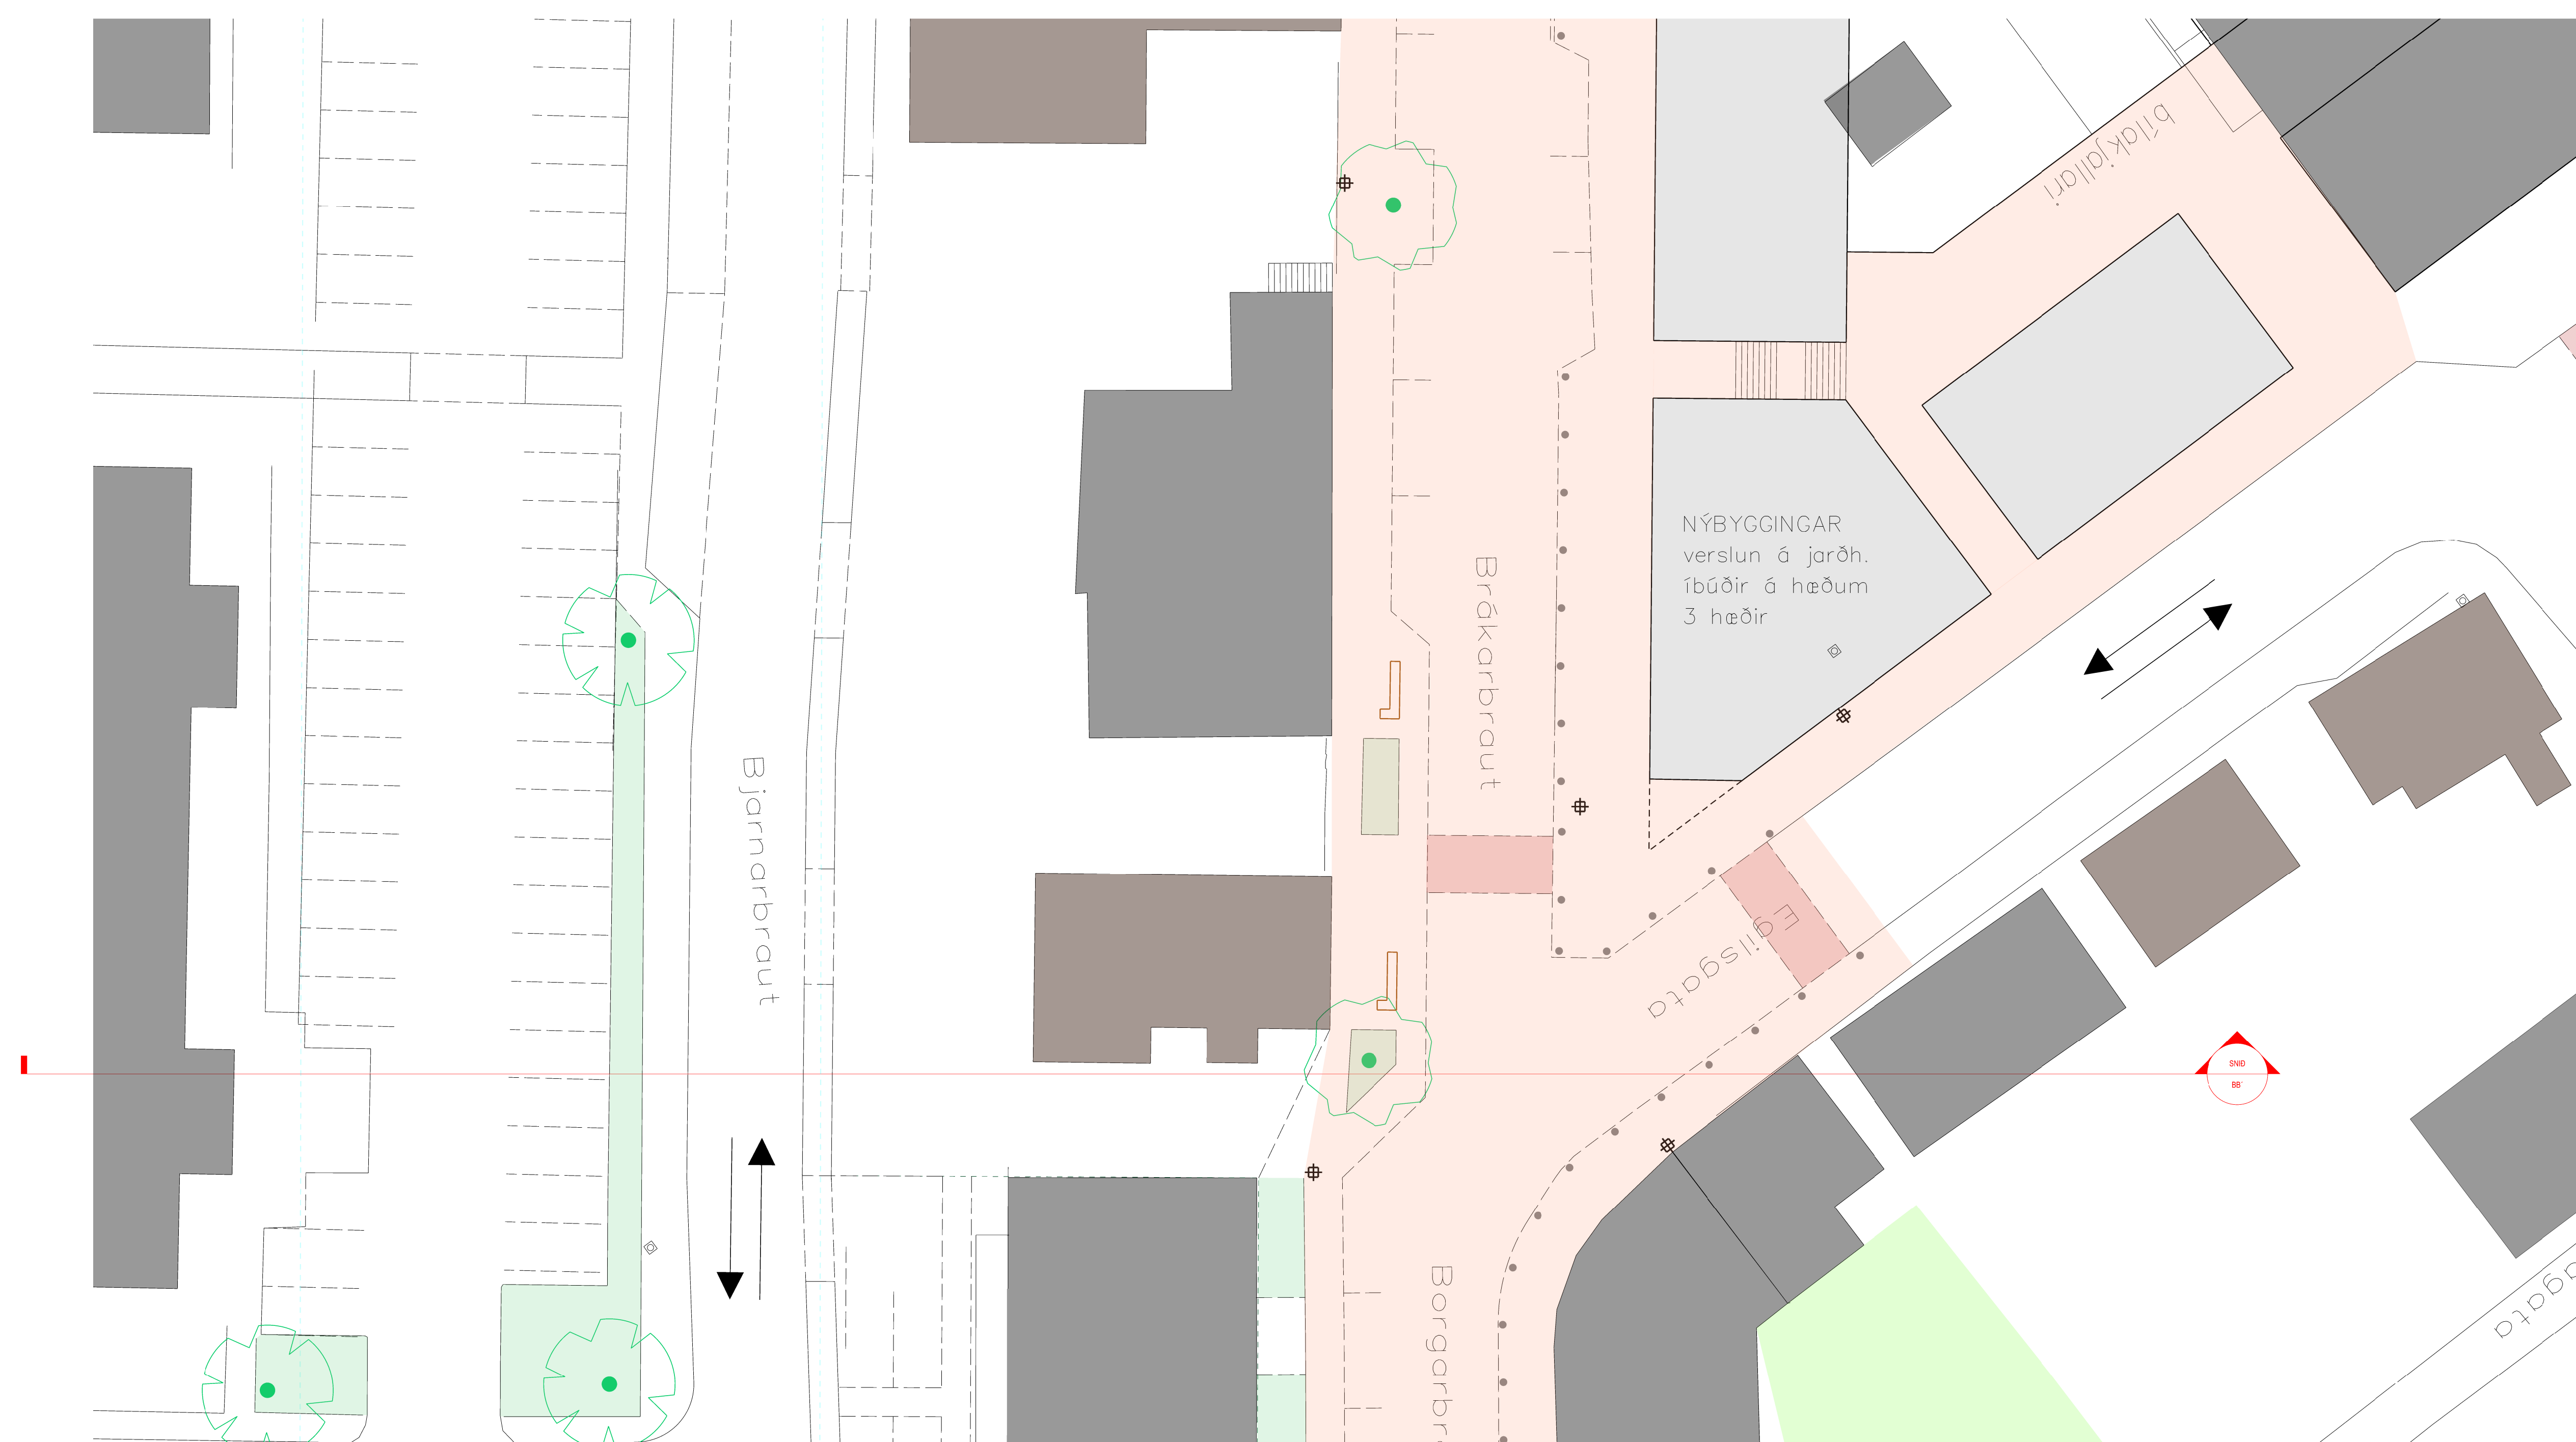

- SAMNÝTT GÖTURÝMI
- TORG OG GÖNGUSVÆÐI
- BILAUMFERÐ (SNIDMYND)

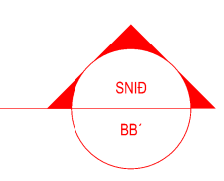


GRUNNMYND : BRÁKARBRAUT 1 - EGILSGATA

SÖGUTORGIN BORGARNESI
SNIDMYND

DAGSETNING ÚTGÁFU:	24.11.2023	VERKNR:	1031
MÆLIKVÆÐI:	1:200	TEIKN. NR:	
FRUMSTÆRÐ BLADS:	A1	SOGURTORGIN@GMAIL.COM	

ALTERNANCE
arkitektúr og skipulag

Hringbraut 119
101 Reykjavík
sími: 857 8981
birgir@birgir.eu
kt: 440314 0230

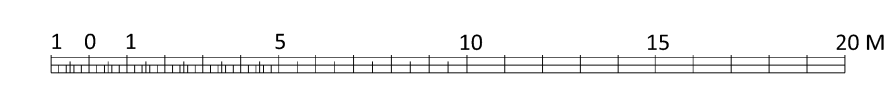

Teikninguna má ekki afrita með neinum hætti, að hluta til eða í heild án skriflegs leyfis höfundar.