


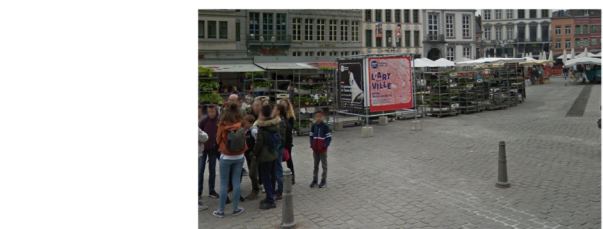


LJÓSASTAUAR




GOSBRUNNAR



BEKKIR

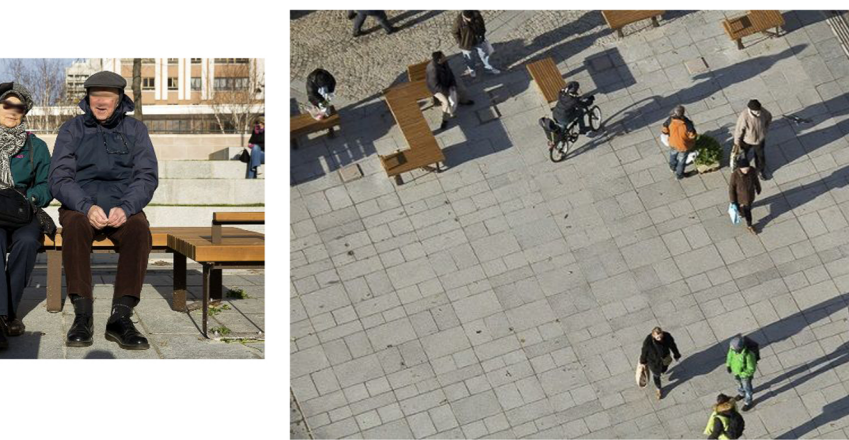

SAMNÝTT GATA

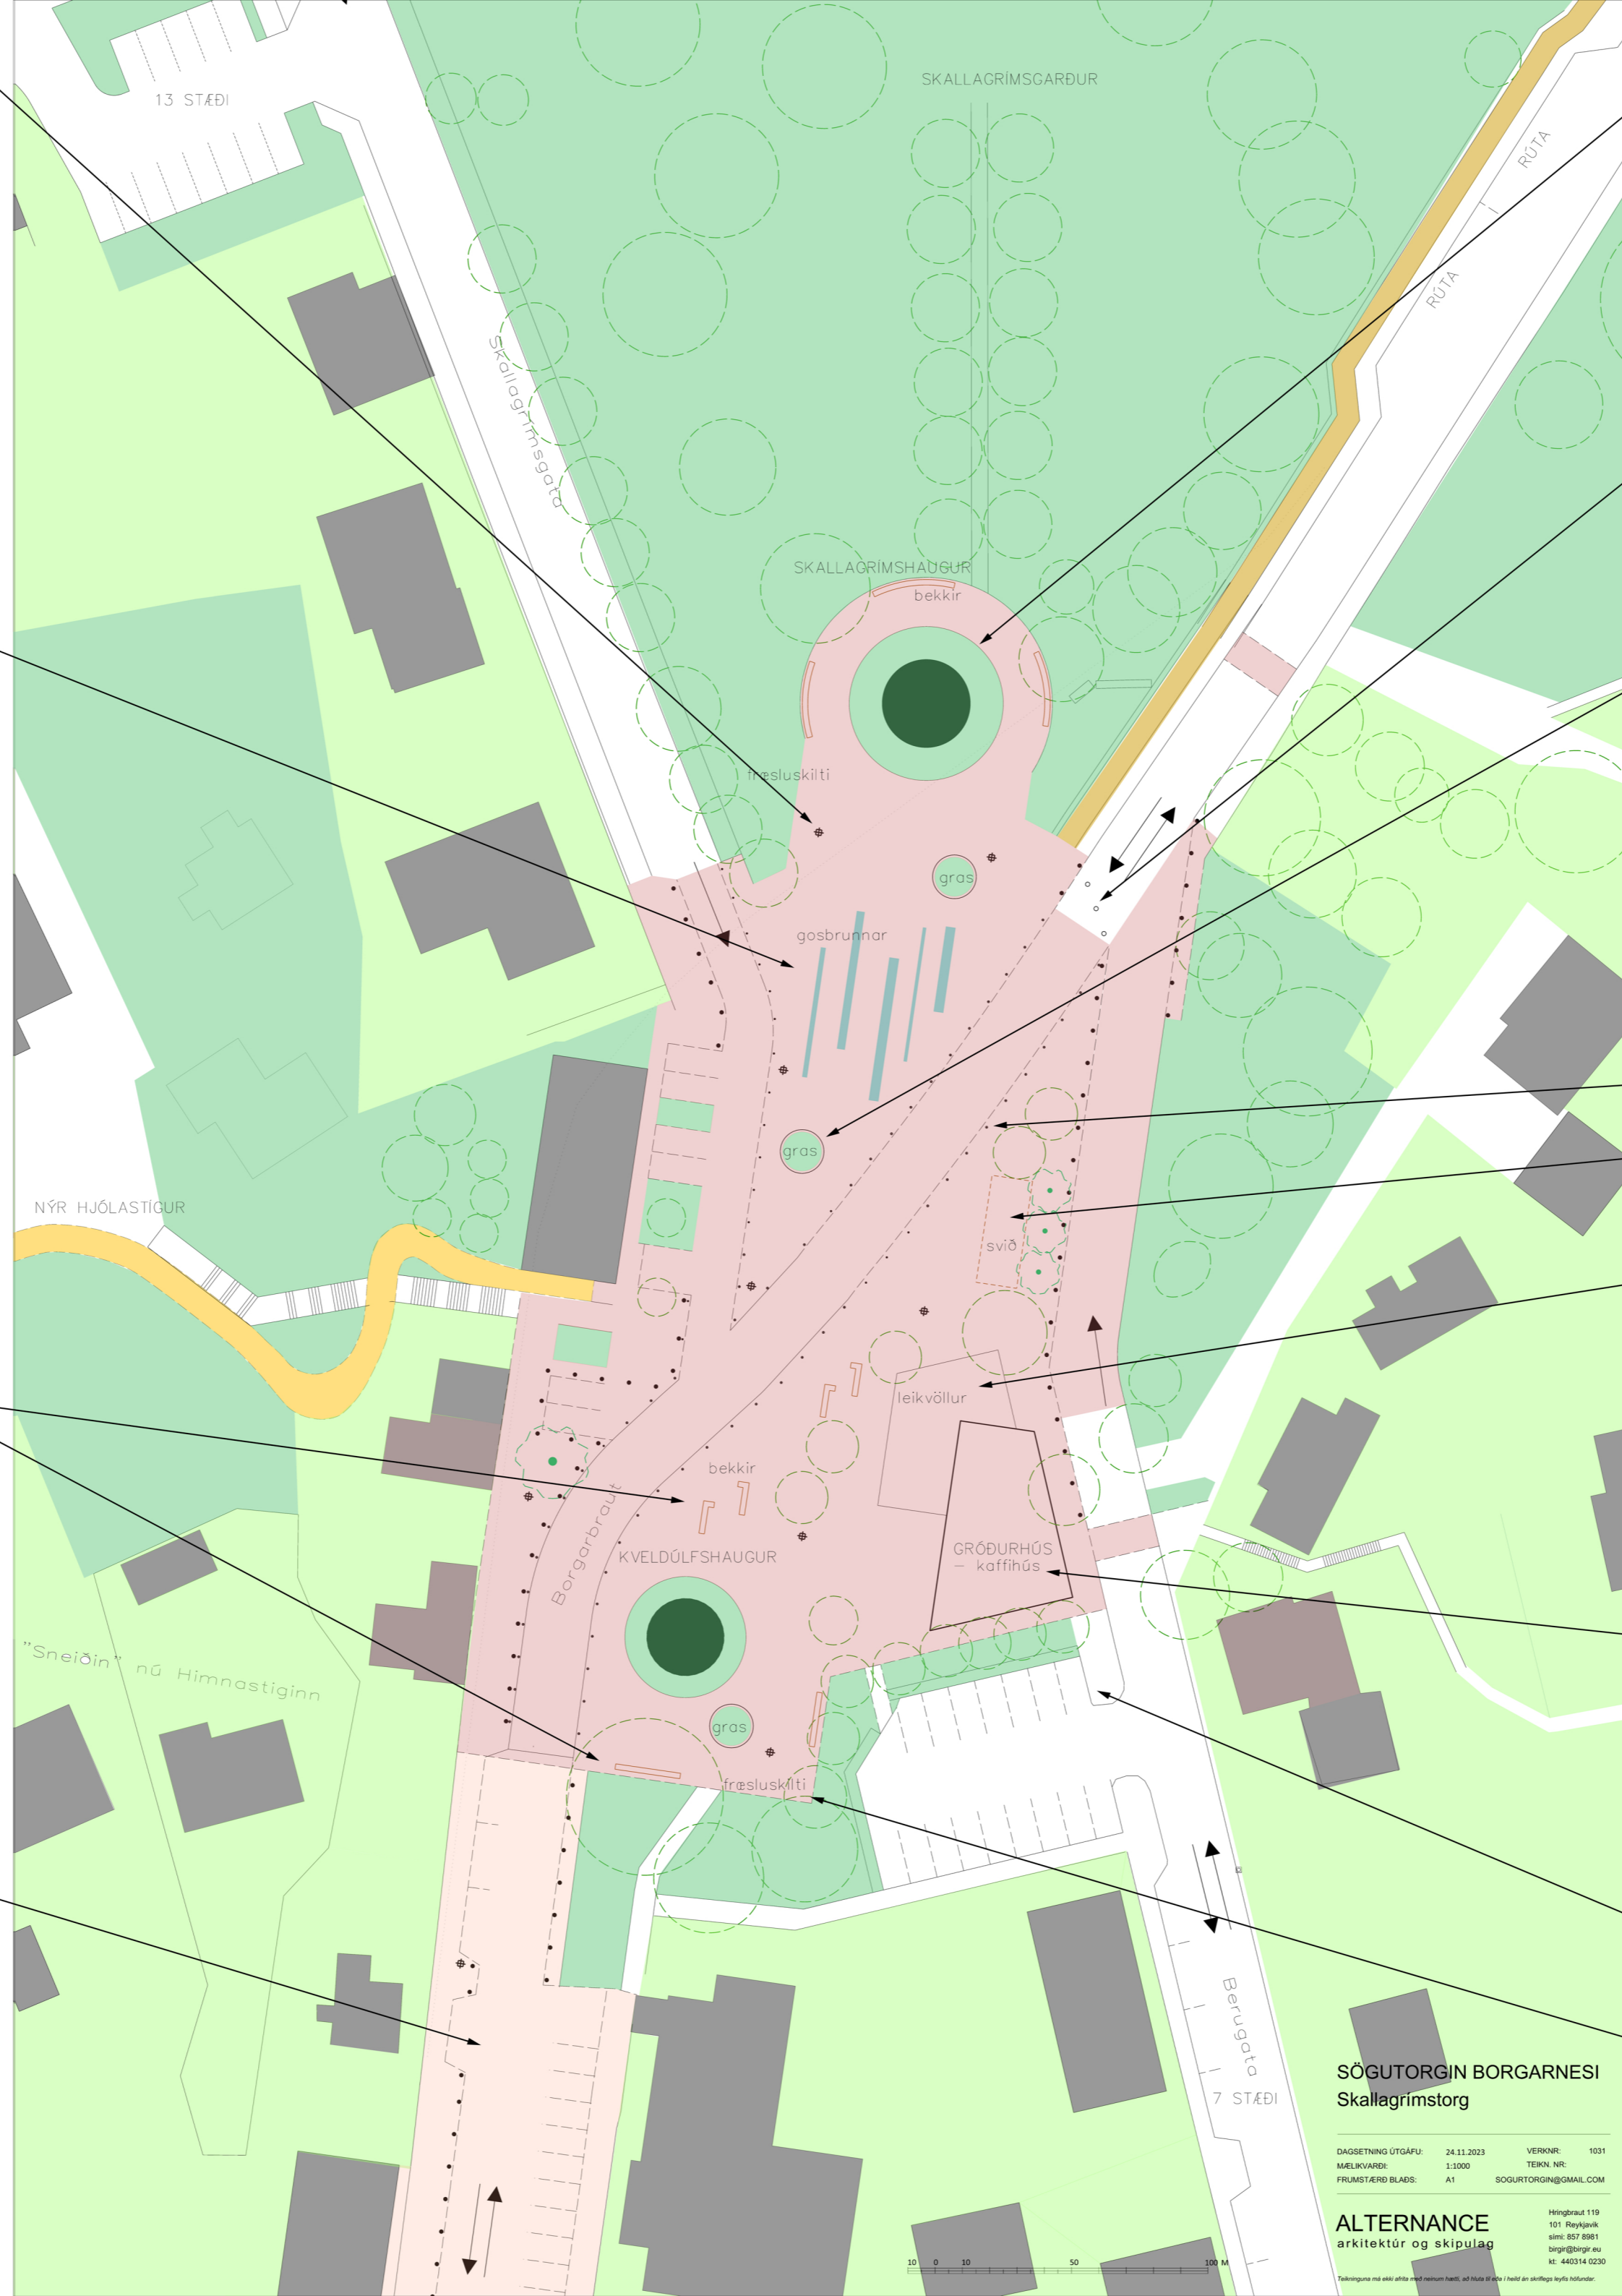

SAGAN RITUÐ Á UMGJÖRD




AÐGANGSSTÝRING



GRASBLETTIR



LÝSING Í JÖRÐU

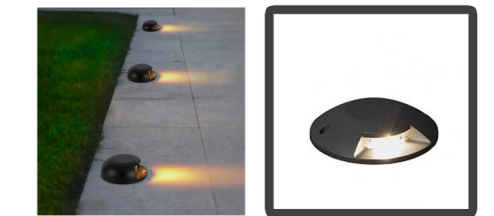


SVIÐ


LEIKVÖLLUR



GRÓÐURHÚS M/VEITINGUM

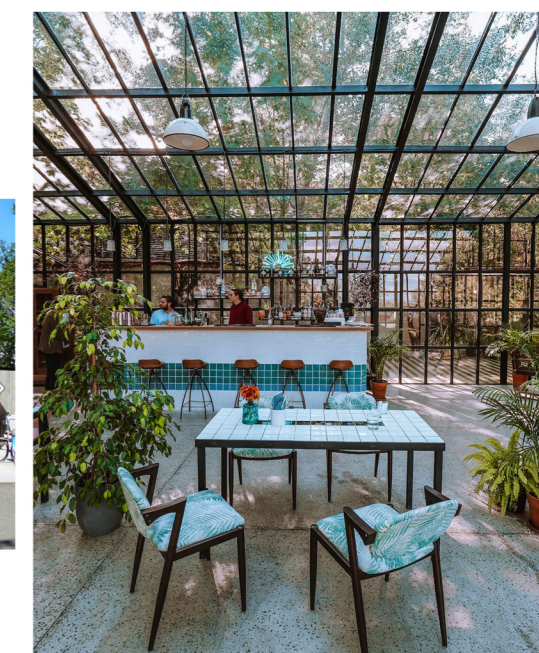

FRÆSLUSKILITI

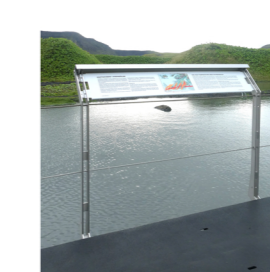

HJÓLASTANDAR



SÖGUTORGIN BORGARNESI
Skallagrímstorg

DAGSETNING ÚTGÁFU: 24.11.2023 VERKNR: 1031
MALKVARDE: 1:1000 TEKN. NR:
FRUMSTÆRD BLAÐS: A1 SÖGUTORGIN@GMAIL.COM

ALTERNANCE
arkitektúr og skipulag

Hringbraut 119
101 Reykjavík
Sími: 857 8981
brgr@borgir.eu
NÚ: 440314 0230

Skjalgerð með öðrum skilríkjum heimil, og öðru efni hefur ein skilríkja höfuð höfundar.