


SNID AA': LANDNÁMSSETUR - TORG - SAMFÉLAGSHÚS

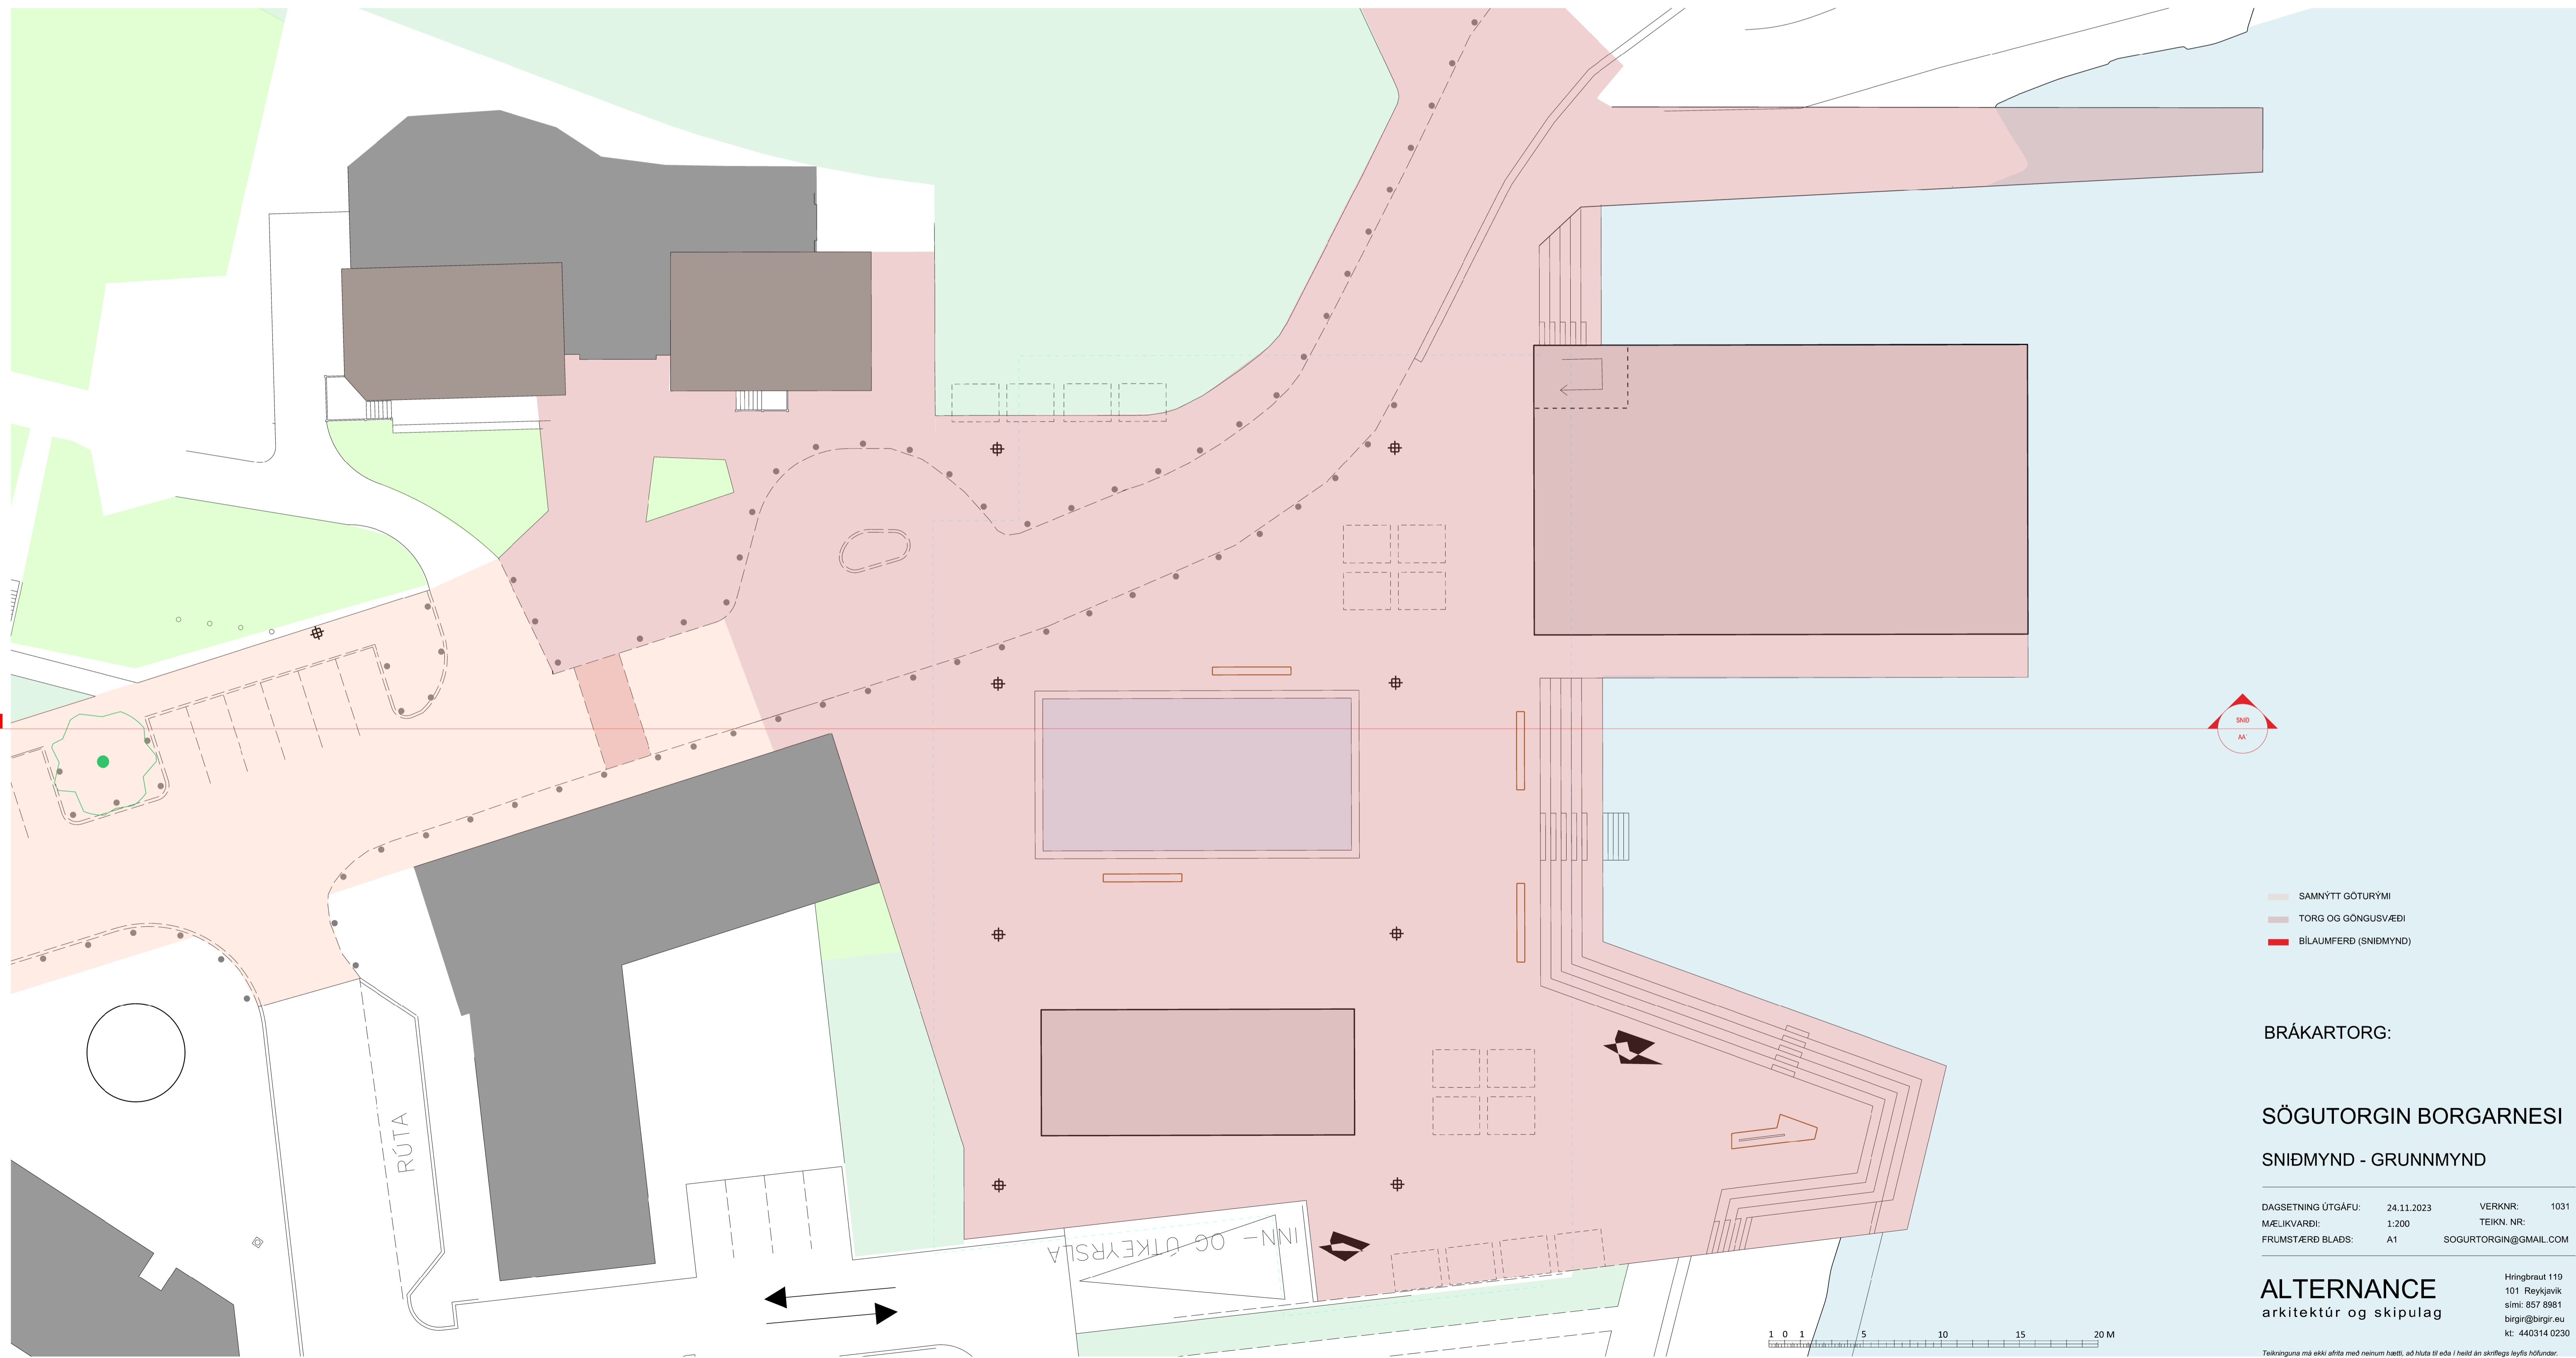

BRÁKARTORG:

SÖGUTORGIN BORGARNESI

SNIDMYND - GRUNNMYND

DAGSETNING ÚTGÁFU:	24.11.2023	VERKNR:	1031
MÆLIKVÆÐI:	1:200	TEIKN. NR:	
FRUMSTÆRD BLADS:	A1	SOGURTORGIN@GMAIL.COM	

ALTERNANCE
arkitektúr og skipulag

Hringbraut 119
101 Reykjavík
sími: 857 8981
birgir@birgir.eu
kt: 440314 0230

Teikninguna má ekki afhita með neinum hætti, að hluta til eða í heild án skriflegs leyfis höfundar.